


※ 換気扇開口 4箇所

※ 手洗い器 400x320m/m以上

工事名称

様 店舗内装工事

設計者

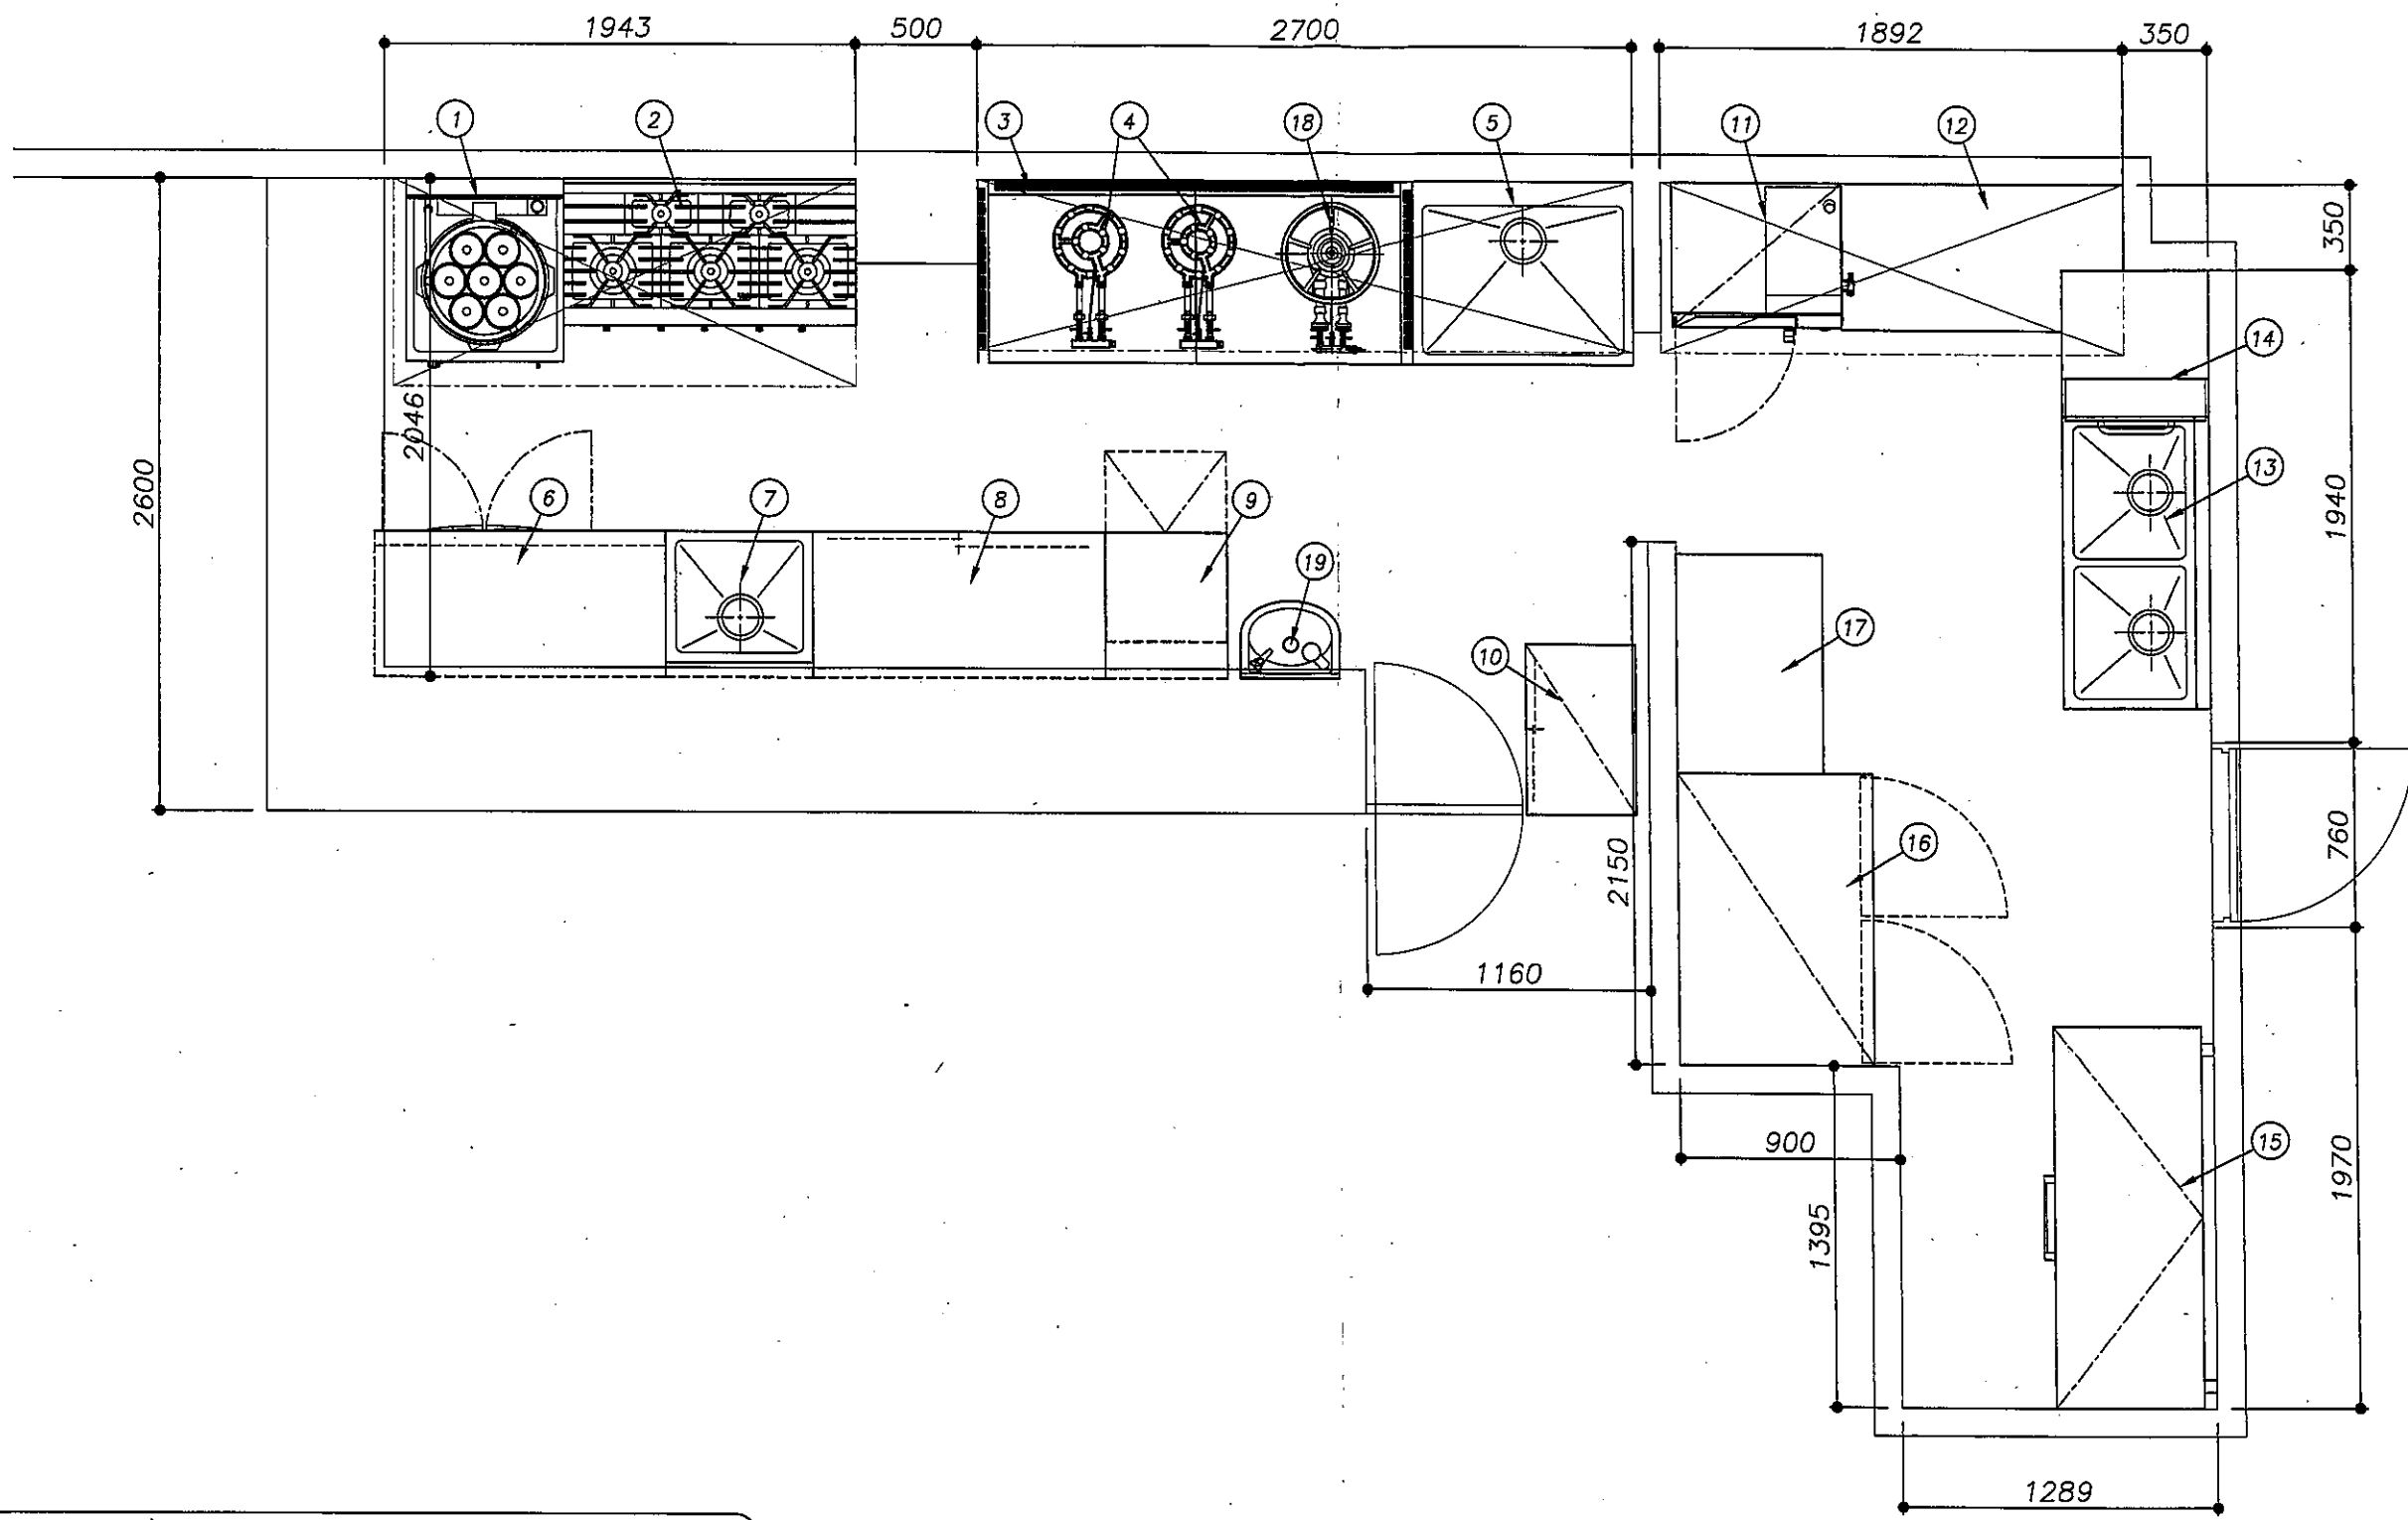

<厨房特記事項>

1. シンク等、水廻り製品のカラーは別途手配とします。 (別途設備工事)

2. 給水、給湯、排水、ガス、電気の一次側、二次側接続工事は別途工事とします。 (別途建築工事)

3. フード・ダクト工事は別途工事とします。 (別途建築工事)

△ 注意事項

・当厨房の燃焼器具設置面(壁・床・天井・柱)は下地・仕上げ共に不燃構造を前提としてレイアウトしております。

備考	関連設備シンボルマーク						製作日	縮尺	棟図	設計	製図	営業担当	図番	物件名称
	給水	給湯	排水	ガス	電気	フード								
	○	●	⊕	▲	⊕	⊗	2019年 10月 21日	1/30 (A3)					TC3106001C	大和冷機工業株式会社 トータルのお店でとらえるダイワの店舗厨房設計
														図面名称 平面図

